Maitre d'Ouvrage

eau17
Votre service public de l'eau

Maitre d'Oeuvre

ATMO INGENIERIE

PLAN PROJET- RENOUVELLEMENT DU RESEAU D'EAU POTABLE

N° de dossier 260418

Echelle: 1/500

Commune de CHERAC

Ancien Chemin des Romains

Plan: 2/2

Dessiné par: MS

Approuvé par: PC

Certifié ISO 9001 par AES Certification

TERRAMAP
Cabinet Guillemet – Géomètres Experts

Cabinet GUILLEMET-Agence de SAINTES

Tel : 05 46 93 59 84
www.agt-geometre.com
etudes@agt-geometre.com

Cabinet GUILLEMET
Agence de Saintes
12 rue des rochers
17100 Saintes

Agence de JONZAC
33 place du château
171500 Jonzac

Agence de PONS
3 rue des Catalpas
17800 Pons

Agence de MONTENDRE
5 Rue du Marché
17130 Montendre

Site Internet: agt-geometre.com

AEP	RESEAU AEP EXISTANT
AEP	RESEAU AEP PROJET
	BRANCHEMENT AEP
	BRANCHEMENT AEP repris au plus court
	TE
	VANNE
	PURGE
	VENTOUSE

Observation : Données cadastrales utilisées pour le fond de plan, à titre indicatif et non représentatif.
L'incertitude maximale de la mesure et la technique de détection se référer au rapport d'intervention.

Date	Indice	Modifications
15/05/26	A	Création

Planimétrie rattachée au Système RGF93 - CC46 **Altimétrie rattachée au N.G.F IGN69**

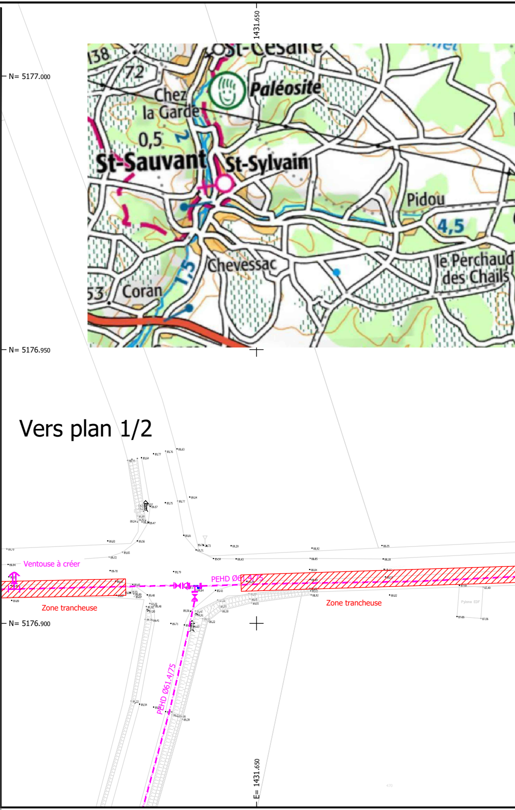
1431.650
N= 5177.000
N= 5176.950
N= 5176.900
St-Césaire
138
72
Chez la Garde
Paléosite
0,5
St-Sauvant
St-Sylvain
Pidou
4,5
Chevessac
le Perchaud
des Chails
53
Coran
Vers plan 1/2
Ventouse à créer
PEHD Ø61.4/75
Zone trancheuse
Zone trancheuse
PEHD Ø61.4/75
E= 1431.650

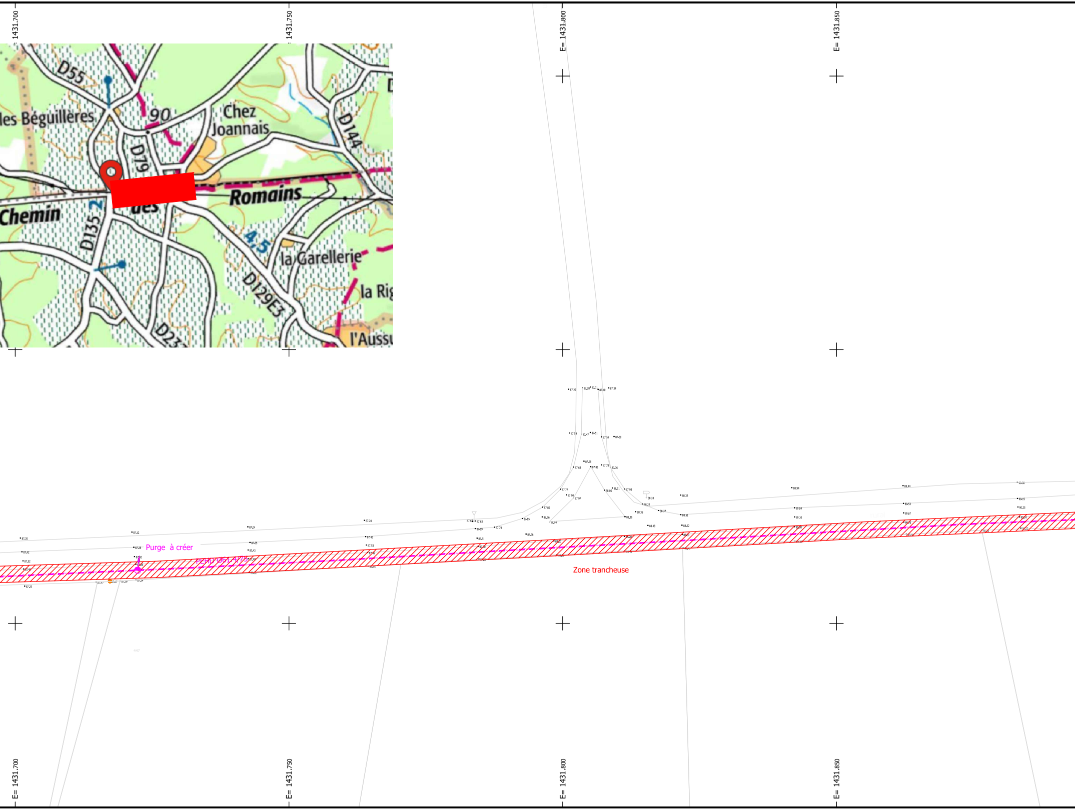
E= 1431.700
E= 1431.750
E= 1431.800
E= 1431.850
D55
les Béguillères
90
Chez
Joannais
D144
D79
Romains
Chemin
des
D135
2
4,5
la Garellerie
D129E3
la Rig
D23
l'Aussu
Purge à créer
PEHD Ø61.4/75
Zone trancheuse

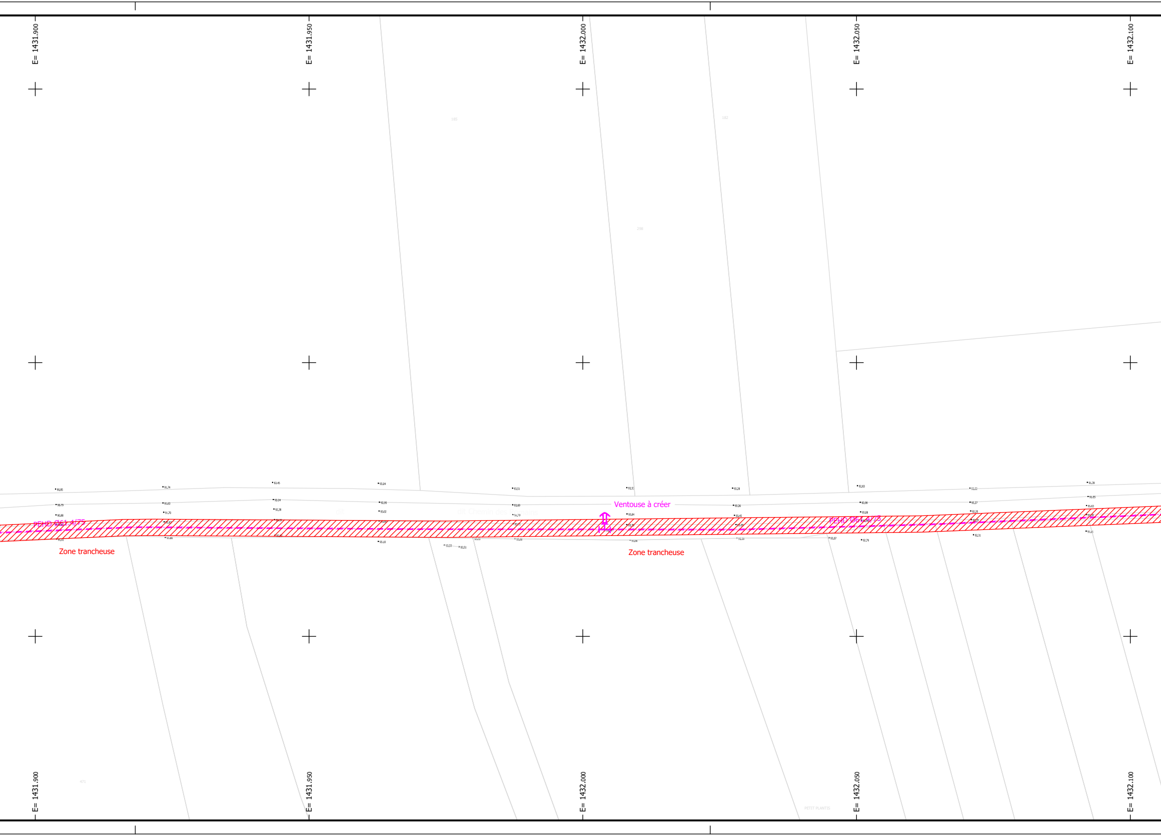
E= 1431.900
E= 1431.950
E= 1432.000
E= 1432.050
E= 1432.100
PEHD Ø61.4/75
dit Chemin des Romains
Ventouse à créer
PEHD Ø61.4/75
Zone trancheuse
Zone trancheuse
90,85
91,74
92,45
93,04
93,51
93,53
93,28
92,83
92,22
91,39
90,79
91,63
92,34
92,99
93,69
93,36
92,99
92,27
91,55
92,38
93,02
93,79
93,84
93,45
93,08
92,35
91,83
93,10
93,51
92,79
92,31
PETIT PLANTIS
E= 1431.900
E= 1431.950
E= 1432.000
E= 1432.050
E= 1432.100

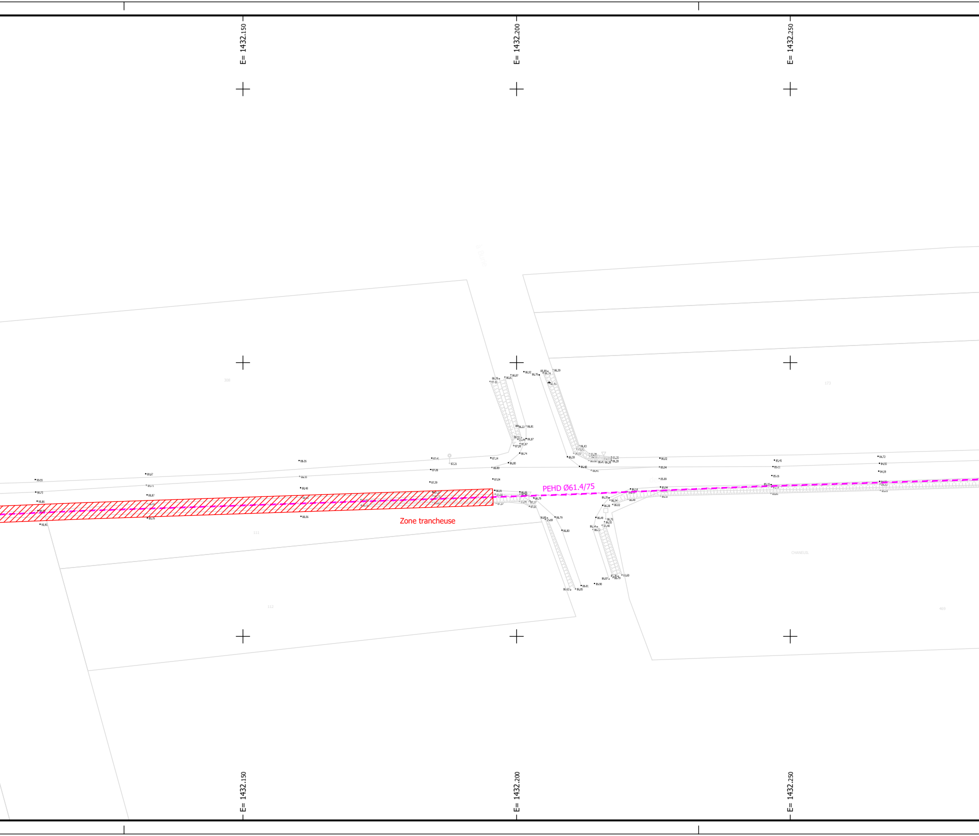
E= 1432.150
E= 1432.200
E= 1432.250
PEHD Ø61.4/75
Zone trancheuse
E= 1432.150
E= 1432.200
E= 1432.250

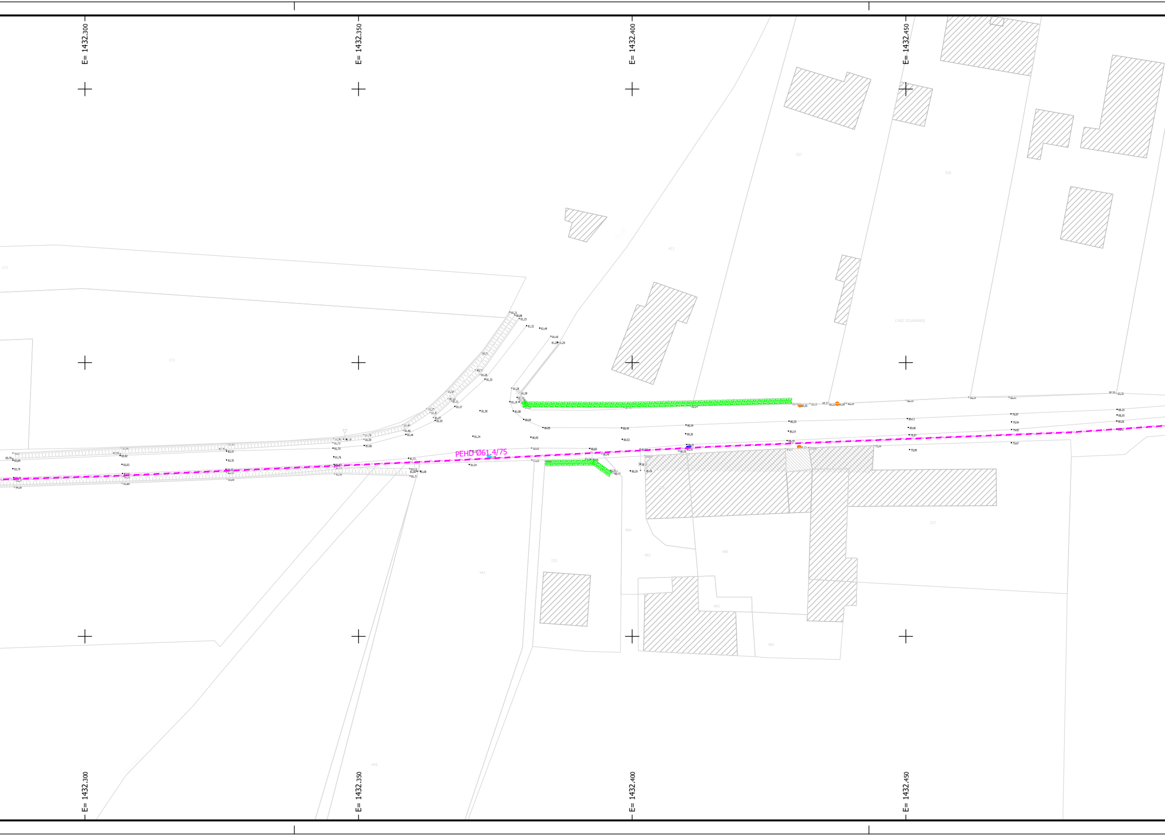
E= 1432.300
E= 1432.350
E= 1432.400
E= 1432.450
PEHD Ø61.4/75
CHEZ JOUANNAIS
E= 1432.300
E= 1432.350
E= 1432.400
E= 1432.450

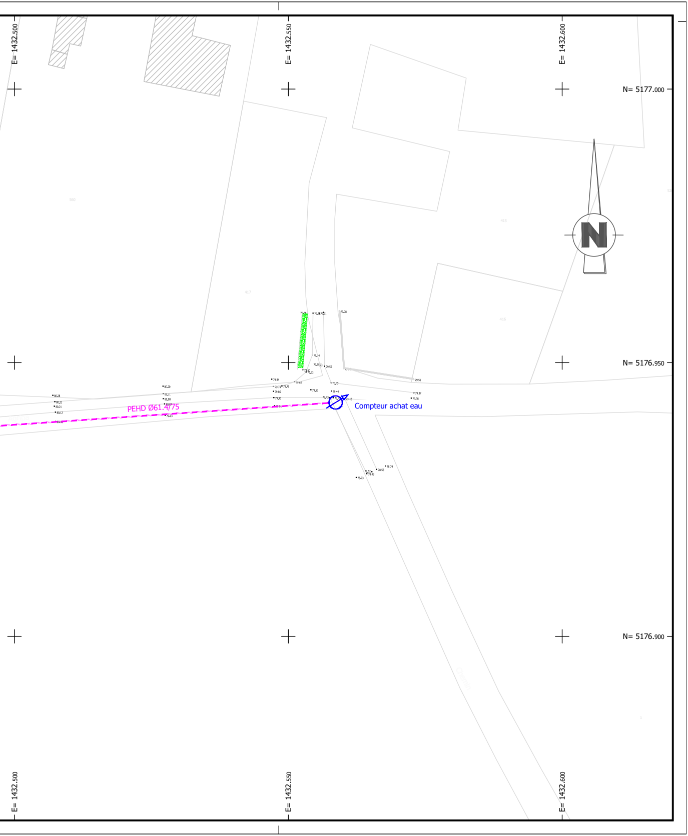
E= 1432.500
E= 1432.550
E= 1432.600
N= 5177.000
N= 5176.950
N= 5176.900
N
560
417
415
416
PEHD Ø61.4/75
Compteur achat eau
79.78
79.71
79.14
79.55
79.56
79.60
79.63
79.84
79.62
79.74
79.71
79.86
79.53
79.45
79.44
79.90
79.43
79.42
79.51
79.37
79.38
80.20
80.26
80.21
80.21
80.12
80.88
79.24
79.56
78.73
79.49